


	ISTNIEJĄCE OZNAKOWANIE
	ISTNIEJĄCE OZNAKOWANIE DO PRZESŁONIĘCIA
	B-33 prj PROJEKTOWNE OZNAKOWANIE TYMCZASOWE PIONOWE
	P-14 prj PROJEKTOWANE OZNAKOWANIE TYMCZASOWE POZIOME

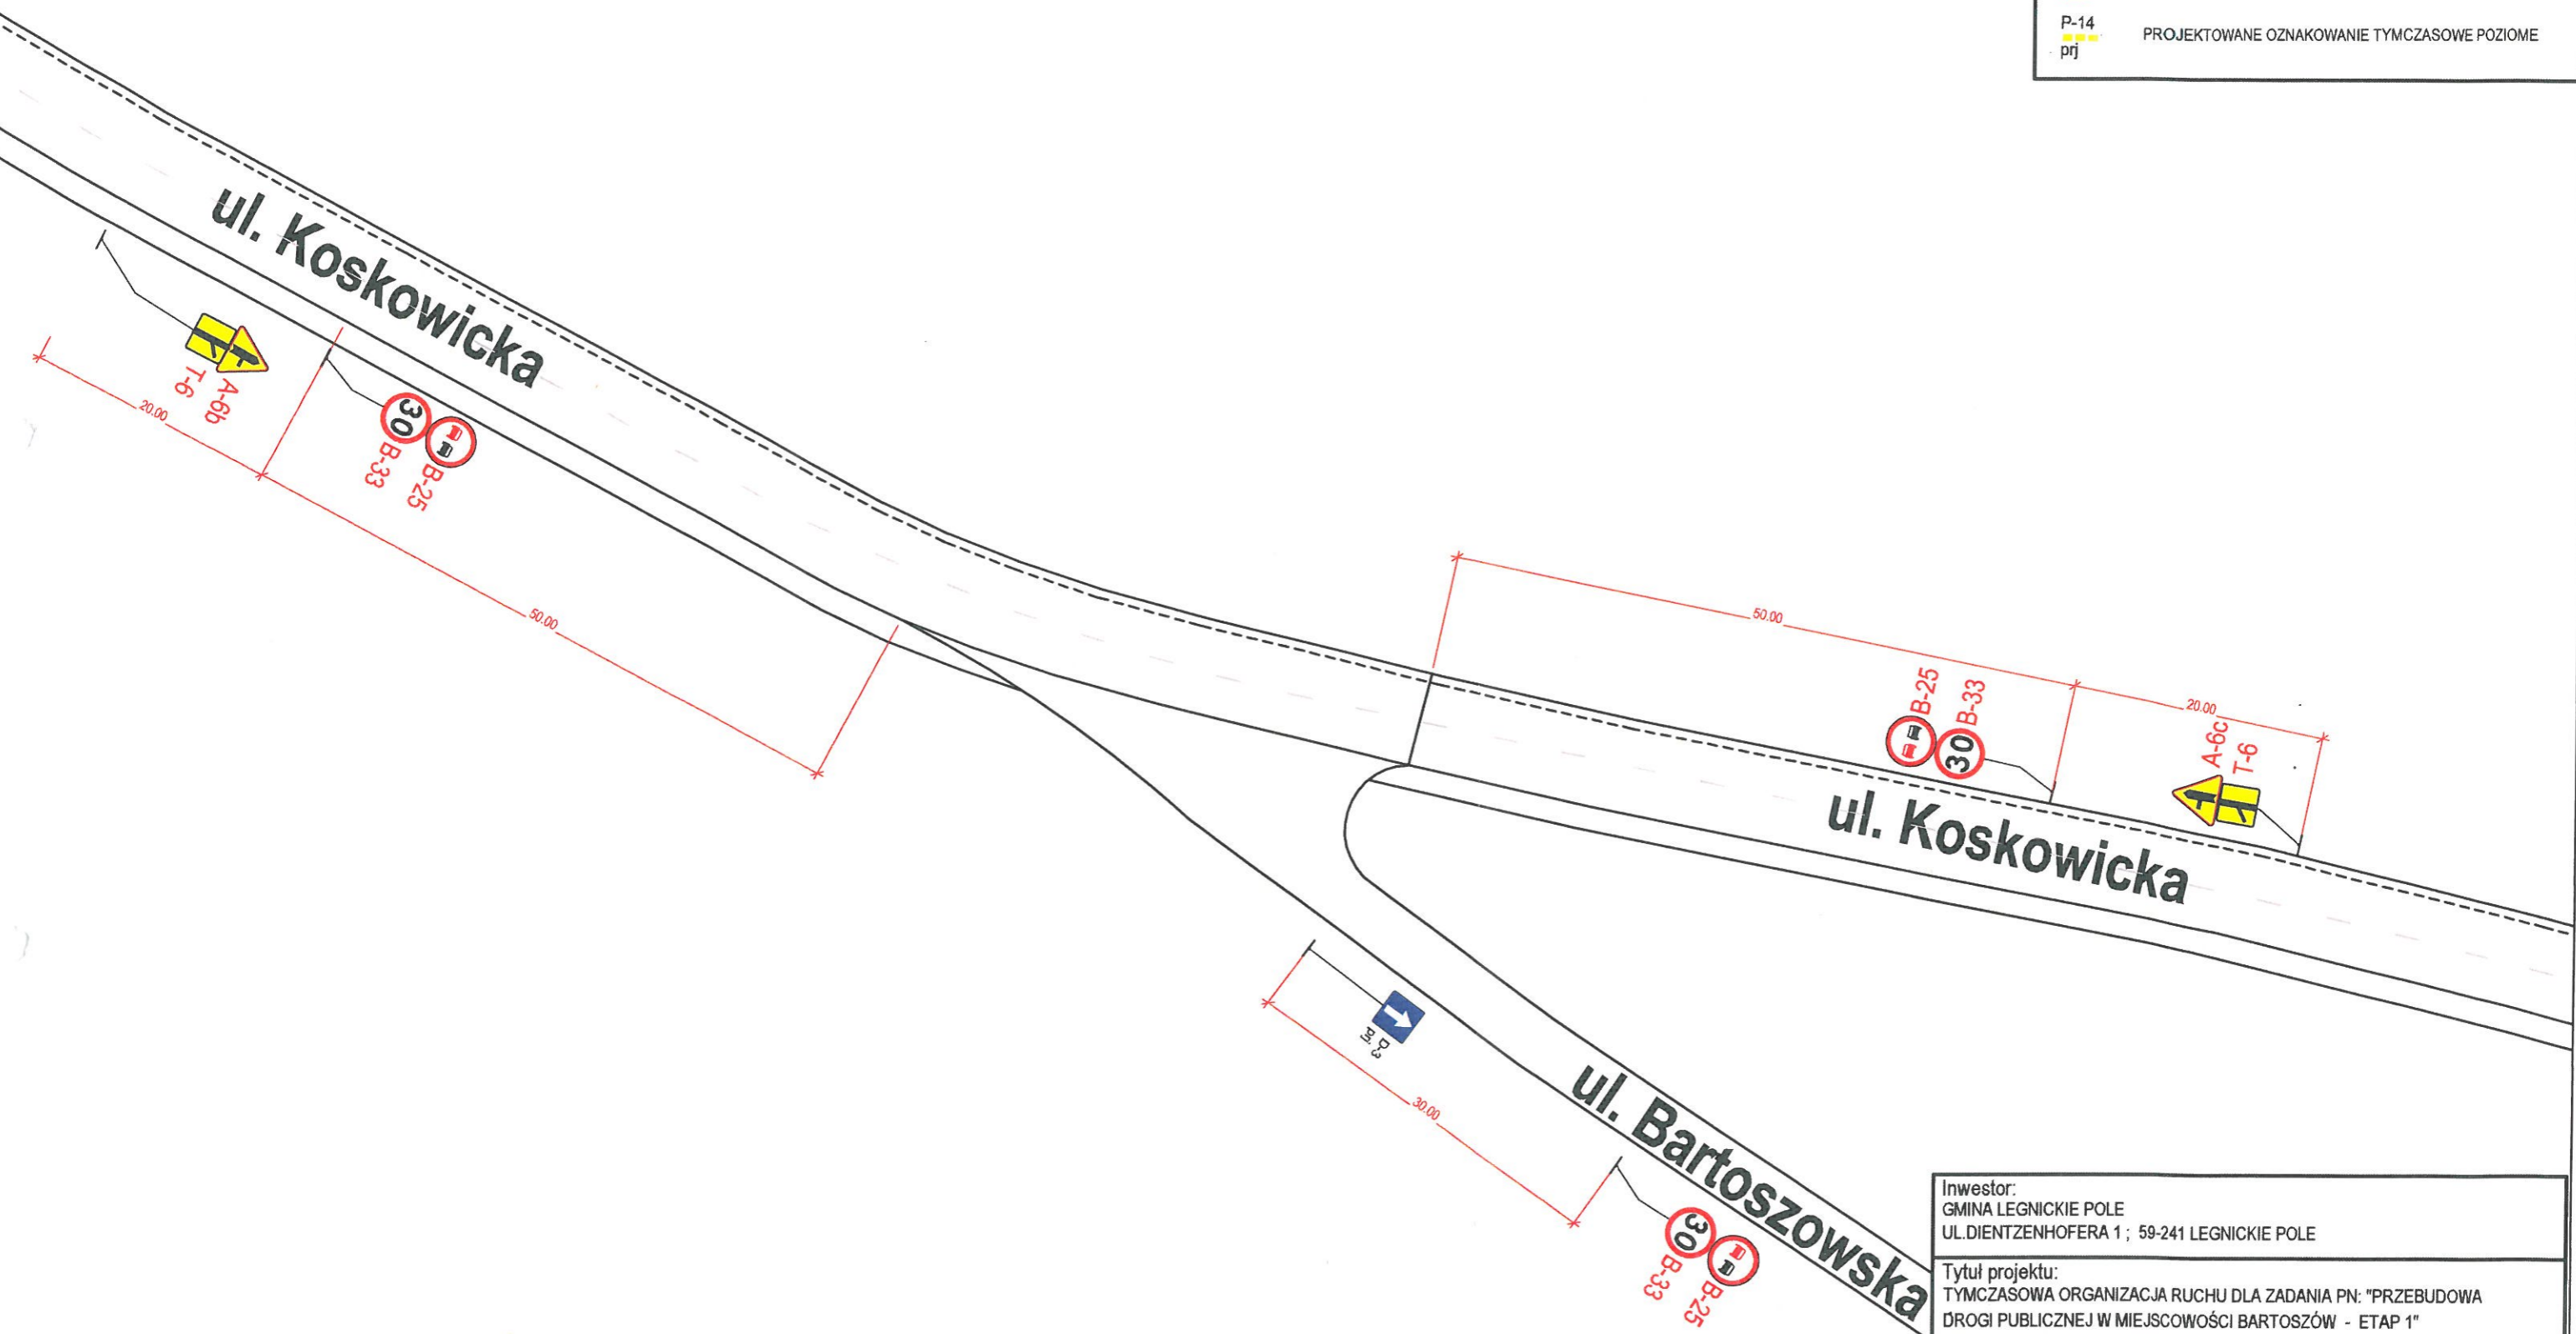

Inwestor: GMINA LEGNICKIE POLE UL. DIENTZENHOFERA 1 ; 59-241 LEGNICKIE POLE			
Tytuł projektu: TYMCZASOWA ORGANIZACJA RUCHU DLA ZADANIA PN: "PRZEBUDOWA DROGI PUBLICZNEJ W MIEJSCOWOŚCI BARTOSZÓW - ETAP 1"			
Tytuł rysunku: SCHEMAT OZNAKOWANIA			
Branża: ORGANIZACJA RUCHU		Stadium: ORGANIZACJA RUCHU	
	Imię i Nazwisko	Uprawnienia nr	Podpis
Opracował:	M. HOŁUBECKI	81/DOŚ/07	
Opracował:			
Opracował:			
Opracował:			
Data: 22.01.2018		Skala: 1:500	Nr rys: 5.0