



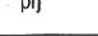
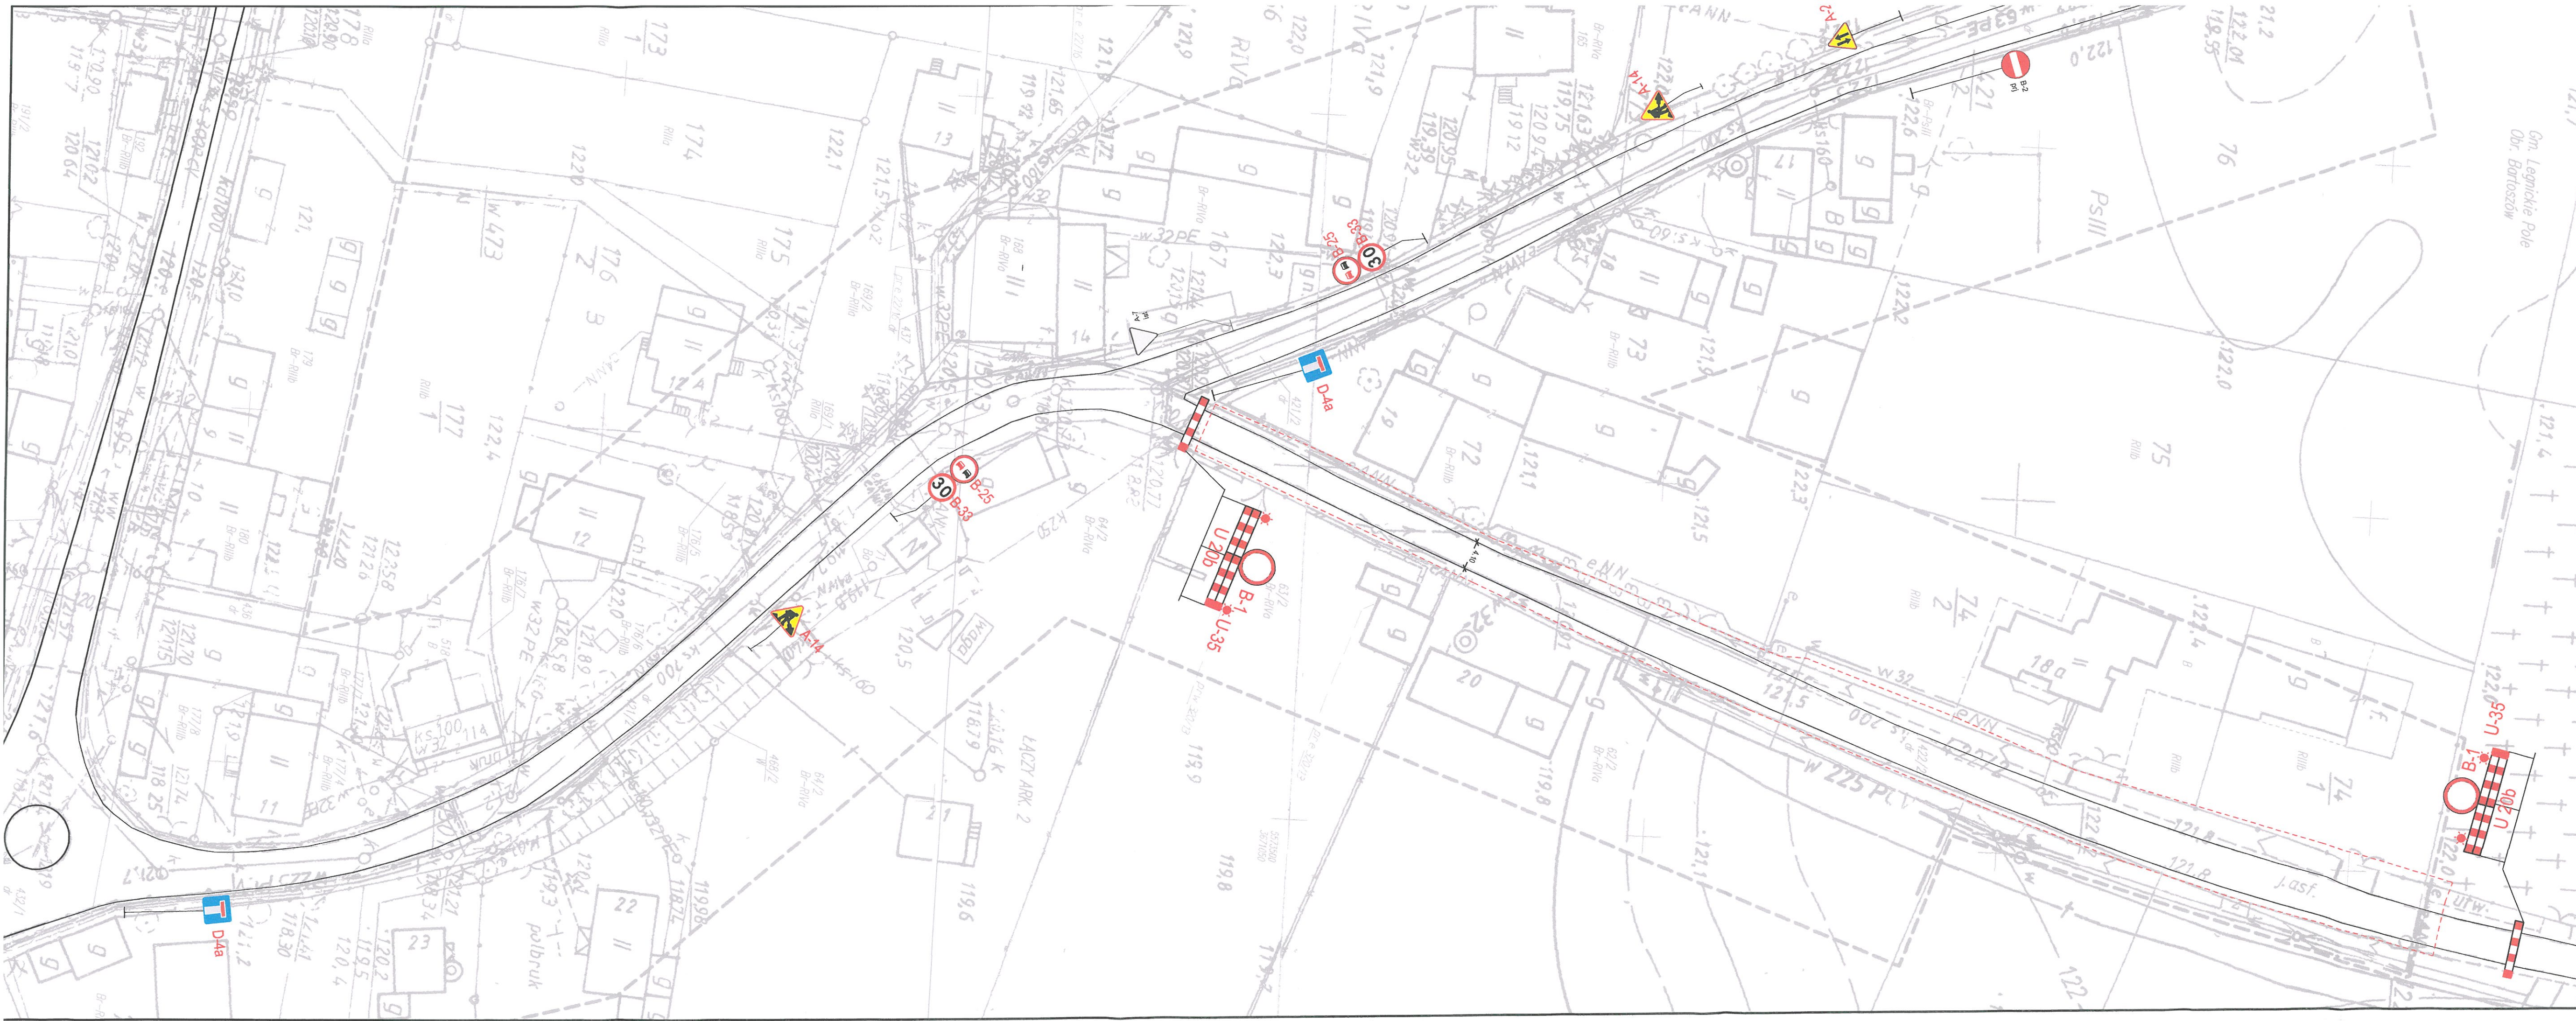


**LEGENDA:**

-  ISTNIĄCE OZNAKOWANIE
-  ISTNIĄCE OZNAKOWANIE DO PRZESŁONIĘCIA
-  B-33 PROJEKTOWNE OZNAKOWANIE TYMCZASOWE PIONOWE  
p1
-  P-14  
p1
-  PROJEKTOWANE OZNAKOWANIE TYMCZASOWE POZIOME



Inwestor:  
GMINA LEGNICKIE POLE  
UL. DIENTZENHOFERA 1; 59-241 LEGNICKIE POLE

Tytuł projektu:  
TYMCZASOWA ORGANIZACJA RUCHU DLA ZADANIA PN: "PRZEBUDOWA  
DROGI PUBLICZNEJ W MIEJSCOWOŚCI BARTOSZÓW - ETAP 1"

Tytuł rysunku:  
SCHEMAT OZNAKOWANIA

Branża: ORGANIZACJA RUCHU		Stadium: ORGANIZACJA RUCHU	
Imię i Nazwisko		Uprawnienia nr	Podpis
Opracował: M. HOŁUBECKI		81/DOŚ/07	
Opracował:			
Opracował:			
Opracował:			
Data: 22.01.2018		Skala: 1:500	Nr rys: 4.0